

Bereich E

E 01-E 08
E U1-E U7
Druckerei

Bereich D

D 01-D 06
D 10-D 14

Bereich F

F 01-F 07
F 10-F 15


Bereich A

Bereich B

B 01-B 08
B 10-B 14

Bereich C

C 01-C 05
C 10-C 12

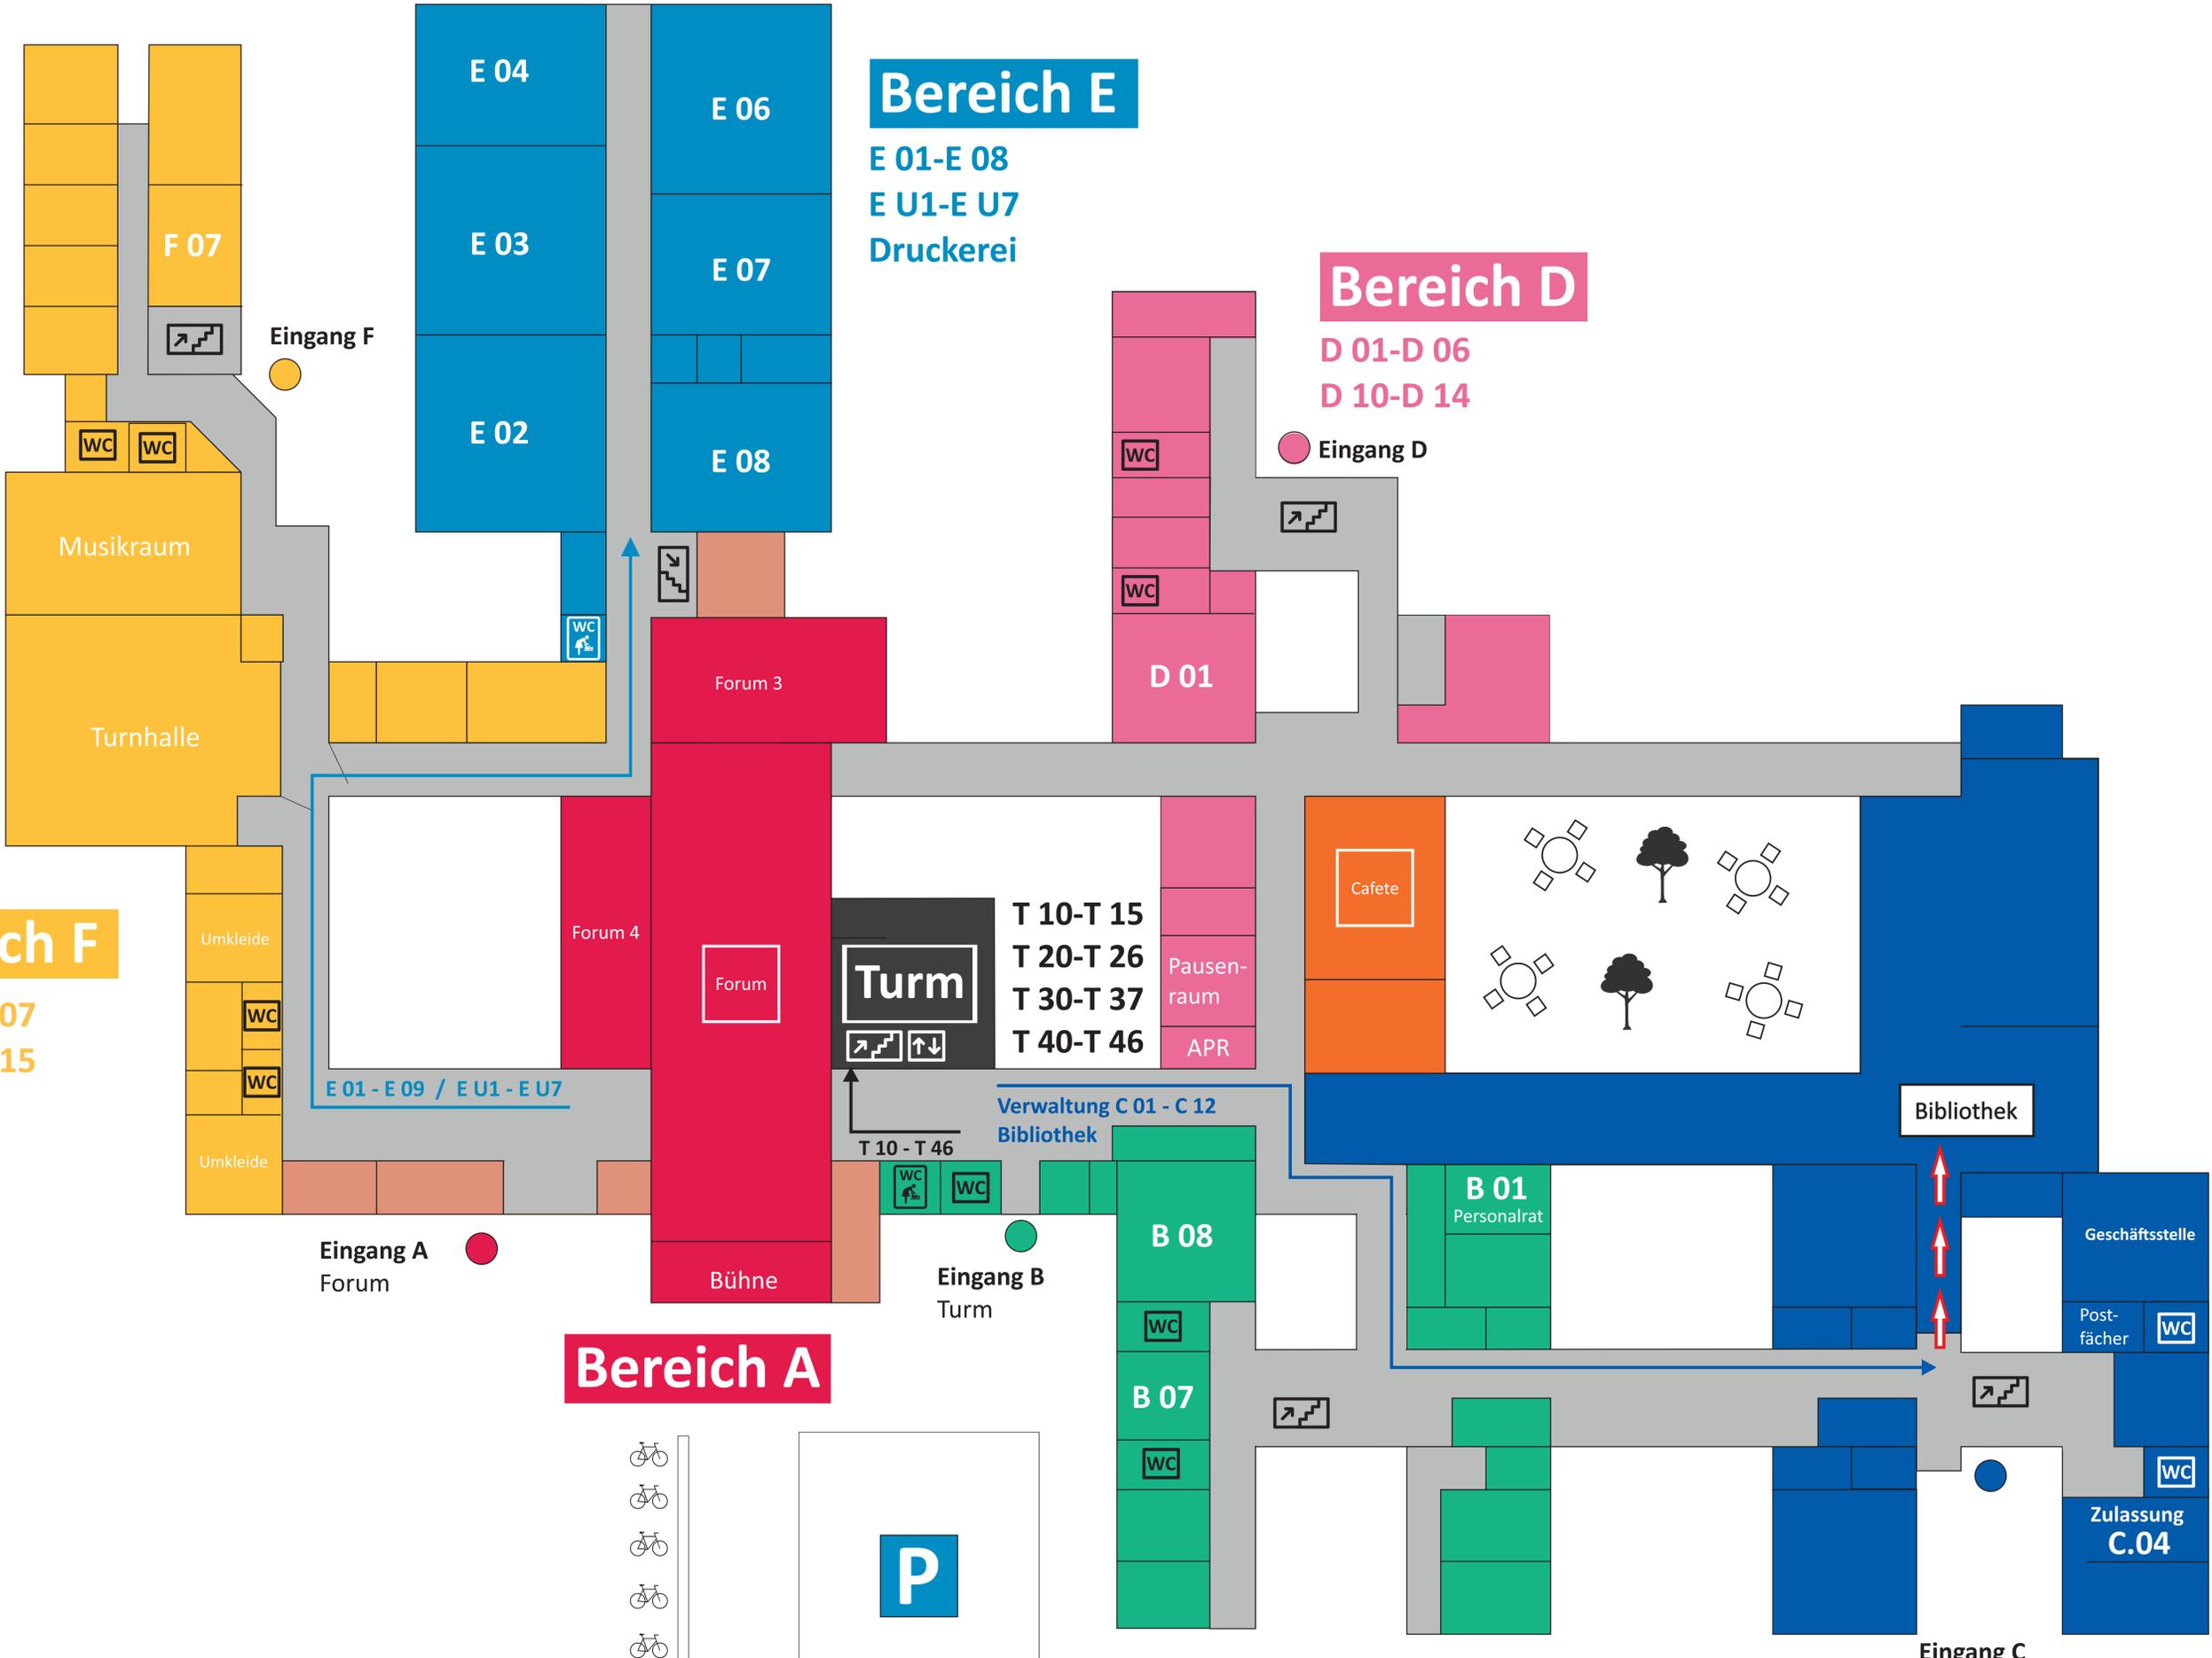

Eingang F

Eingang D

Eingang A
Forum

Eingang B
Turm

Eingang C
Verwaltung
Geschäftsstelle
Anlieferung




Turm

T 10-T 15
T 20-T 26
T 30-T 37
T 40-T 46

Pausenraum
APR

Verwaltung C 01 - C 12
Bibliothek

Cafete

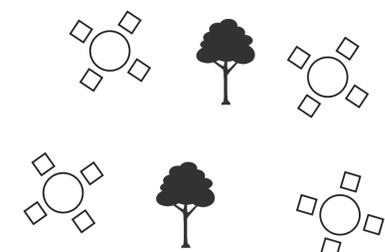

Bibliothek

Geschäftsstelle

Postfächer

Zulassung C.04

E 01 - E 09 / E U1 - E U7

T 10 - T 46

B 01
Personalrat

B 08

B 07

E 04

E 06

E 03

E 07

E 02

E 08

F 07

Musikraum

Turnhalle

Umkleide

Umkleide

Forum 3

Forum 4

Forum

Bühne

WC

WC

WC

WC

WC

WC

WC

D 01

WC

WC

WC

WC

WC

WC